



1. sal
1 : 50

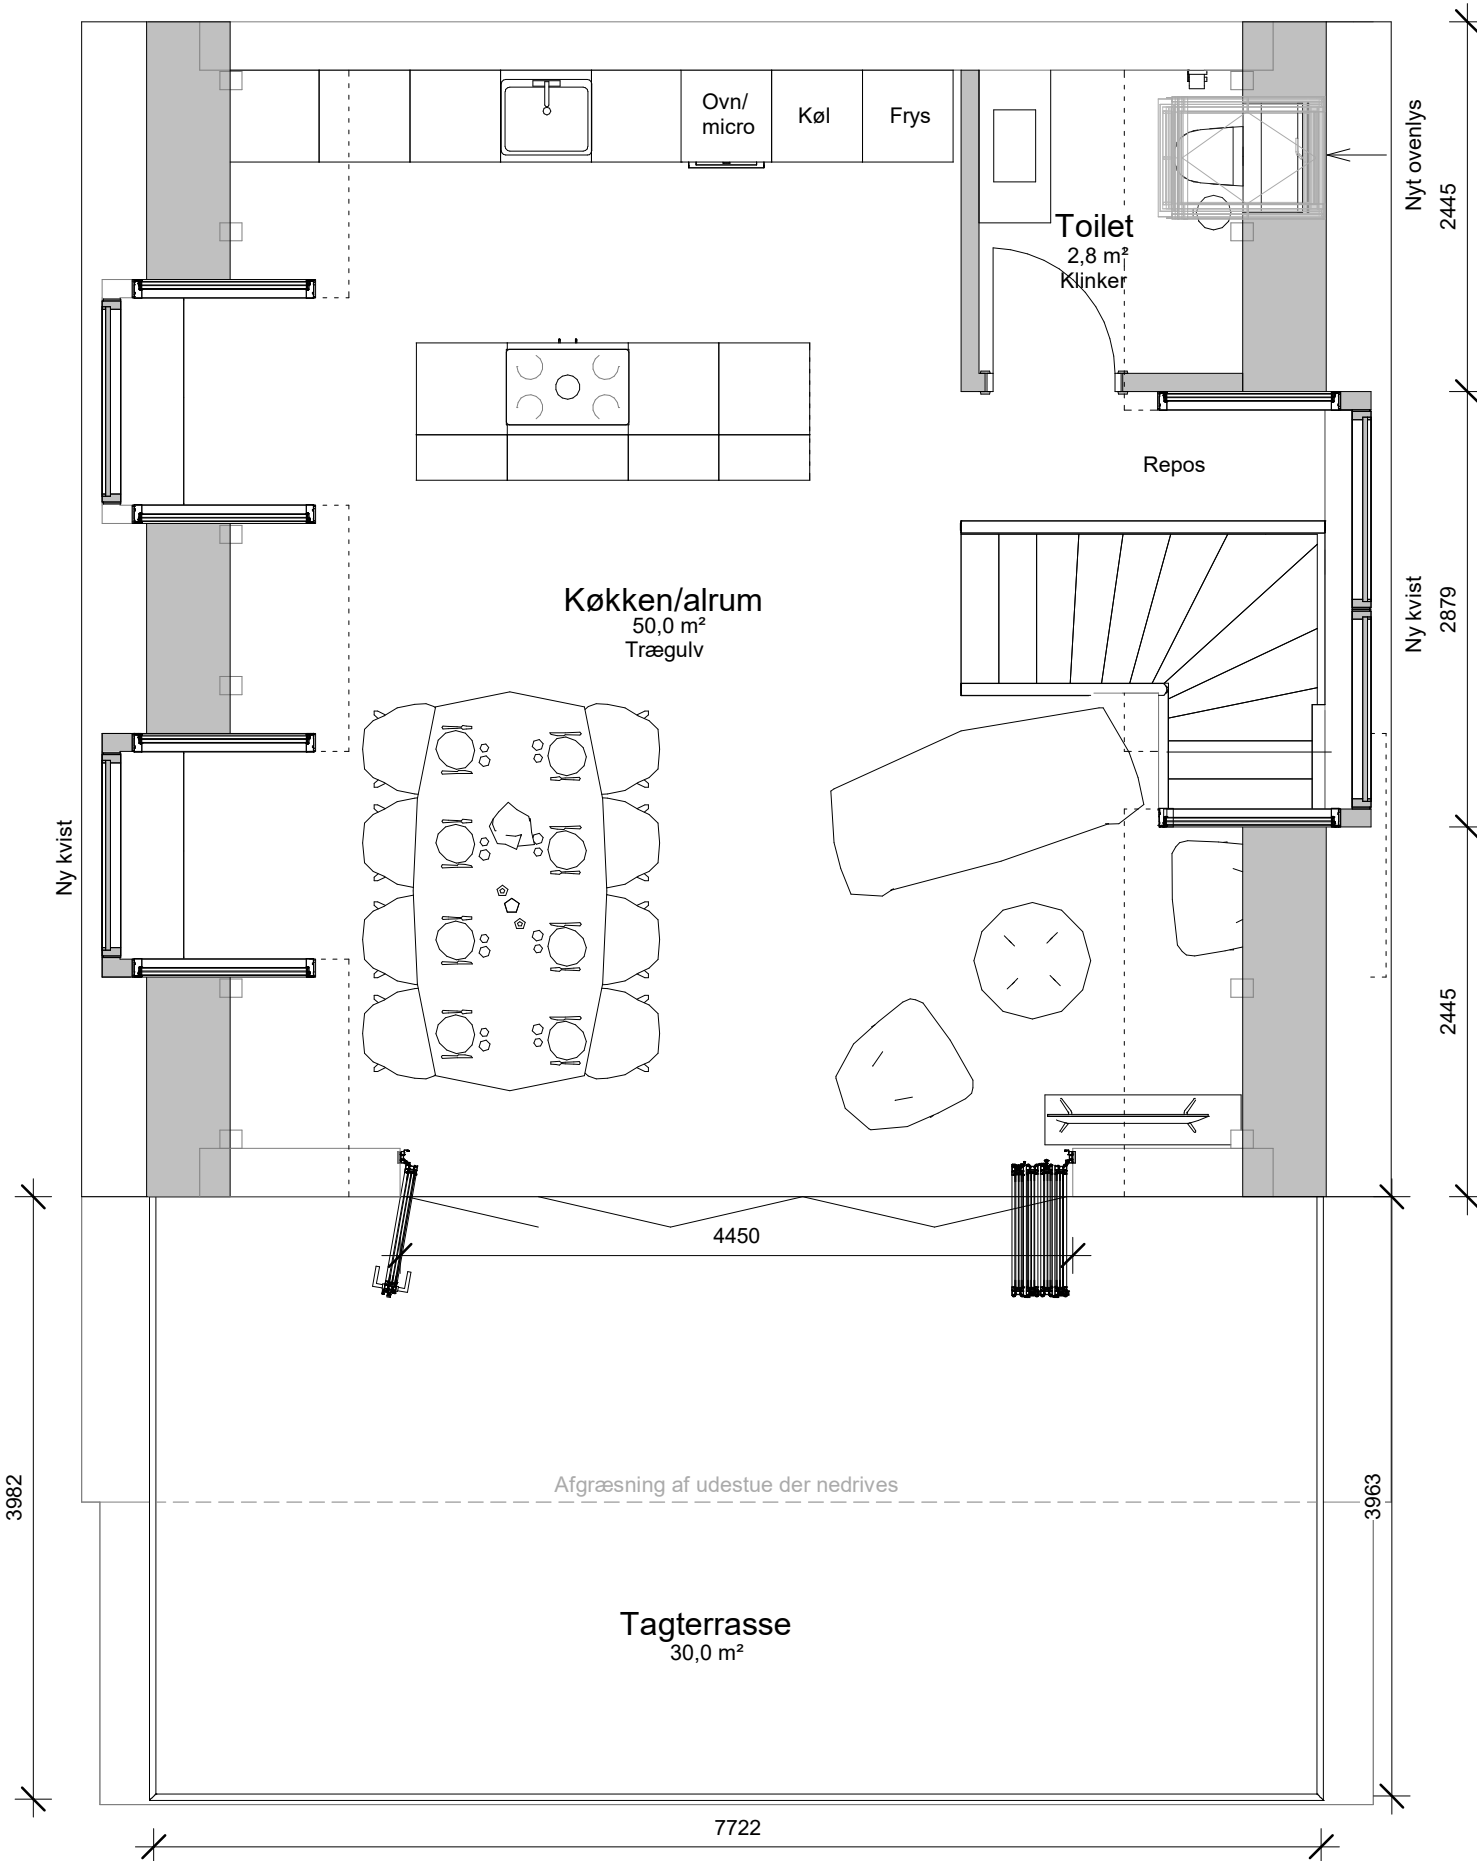

Stueplan
1 : 50

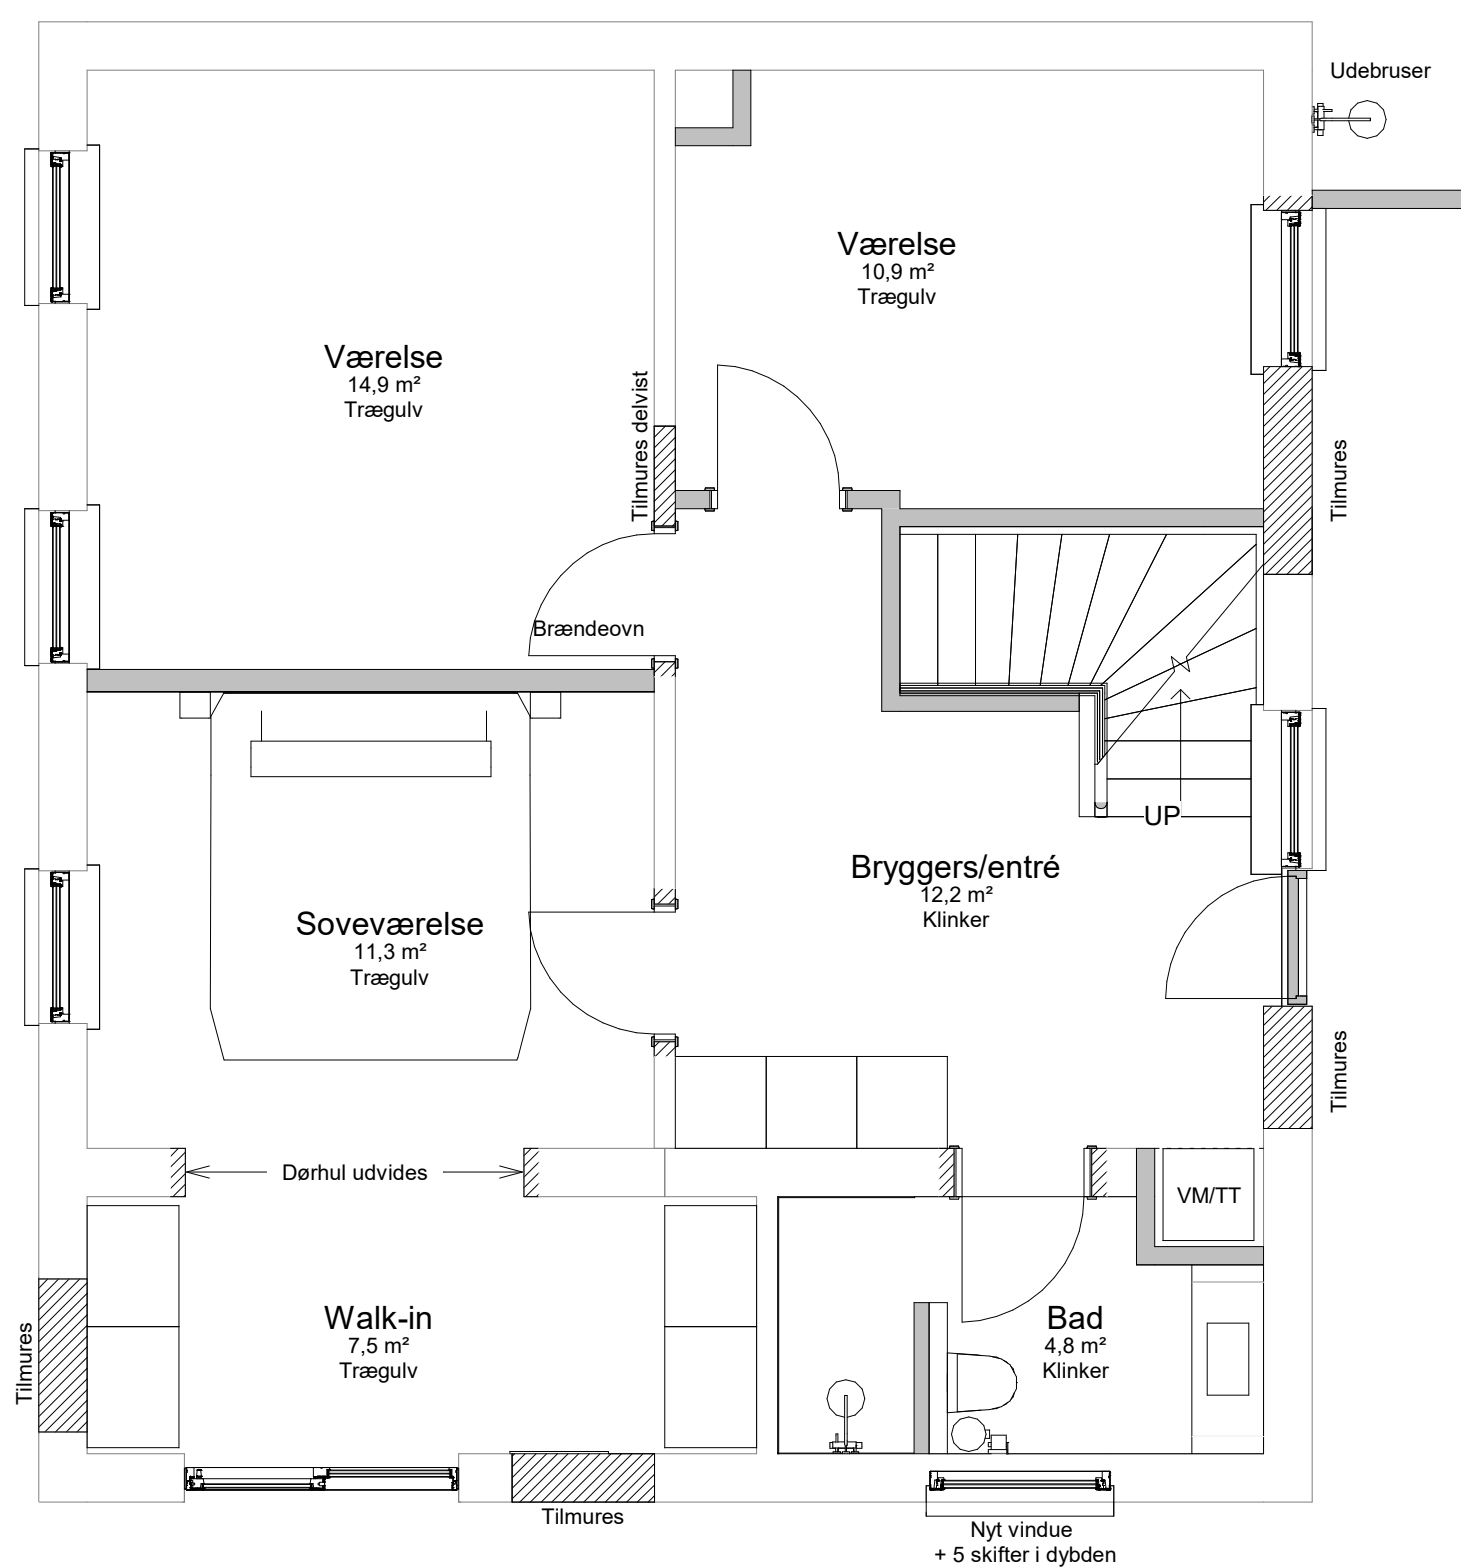

Skitseforslag 05

Bygherre	: Henrik & Karina Rosengren Wormsvej 9, 4220 Korsør	Tegn.nr. : 1.1
Byggesag	: Totalrenovering af enfamiliehus	Dato : 05.09.2023
Tegn.vedr.	: Plantegninger	Tegner : NV
 Sverigesvej 16, 4200 Slagelse Tlf.: +45 7060 5364 E-mail: kontakt@cosyhouse.dk		Mål : 1 : 50
		Sag nr.: 23036